




	UMBAU VERANSTALTUNGSZENTRUM SCHWARZAU AM STEINFELD		BAUMEISTER ING. KLÄUSER <small>2620 NEUMGRÖHEN, SCHULGASSE 3, TEL. 02635-65136-0</small>	
MASSTAB	PLANINHALT			
1:100	SAALEINRICHTUNG – KONZERT			
PLAN-NR.:	GEZ.: BM ING. SAMWALD mit AcadLT		DATUM	09.06.2008

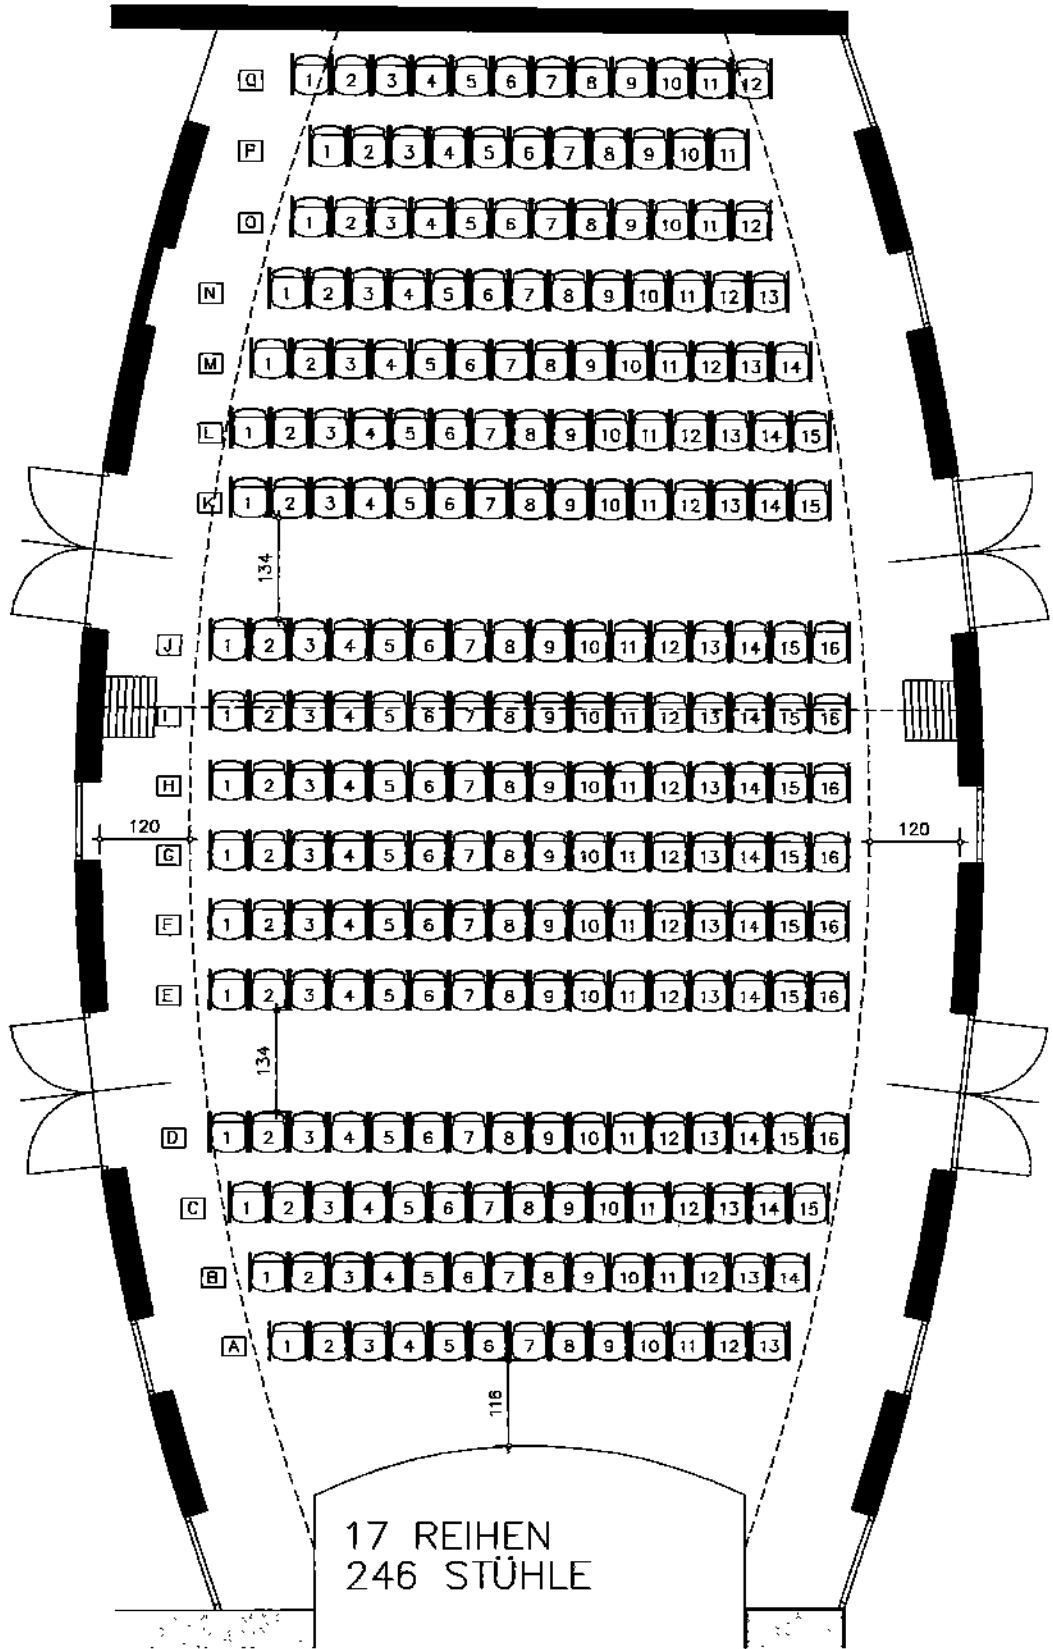

	UMBAU VERANSTALTUNGSZENTRUM SCHWARZAU AM STEINFELD	BAUWEISTER ING. KLÄUSER <small>2620 NEUMIRCHEN, SCHULGASSE 3, TEL. 02635-65336-0</small>	
MASSTAB	PLANINHALT		
1:100	SAALEINRICHTUNG – KONZERT		
PLAN-NR.:	GEZ.: BM ING.SAMWALD mit AcadLT	DATUM	09.06.2008

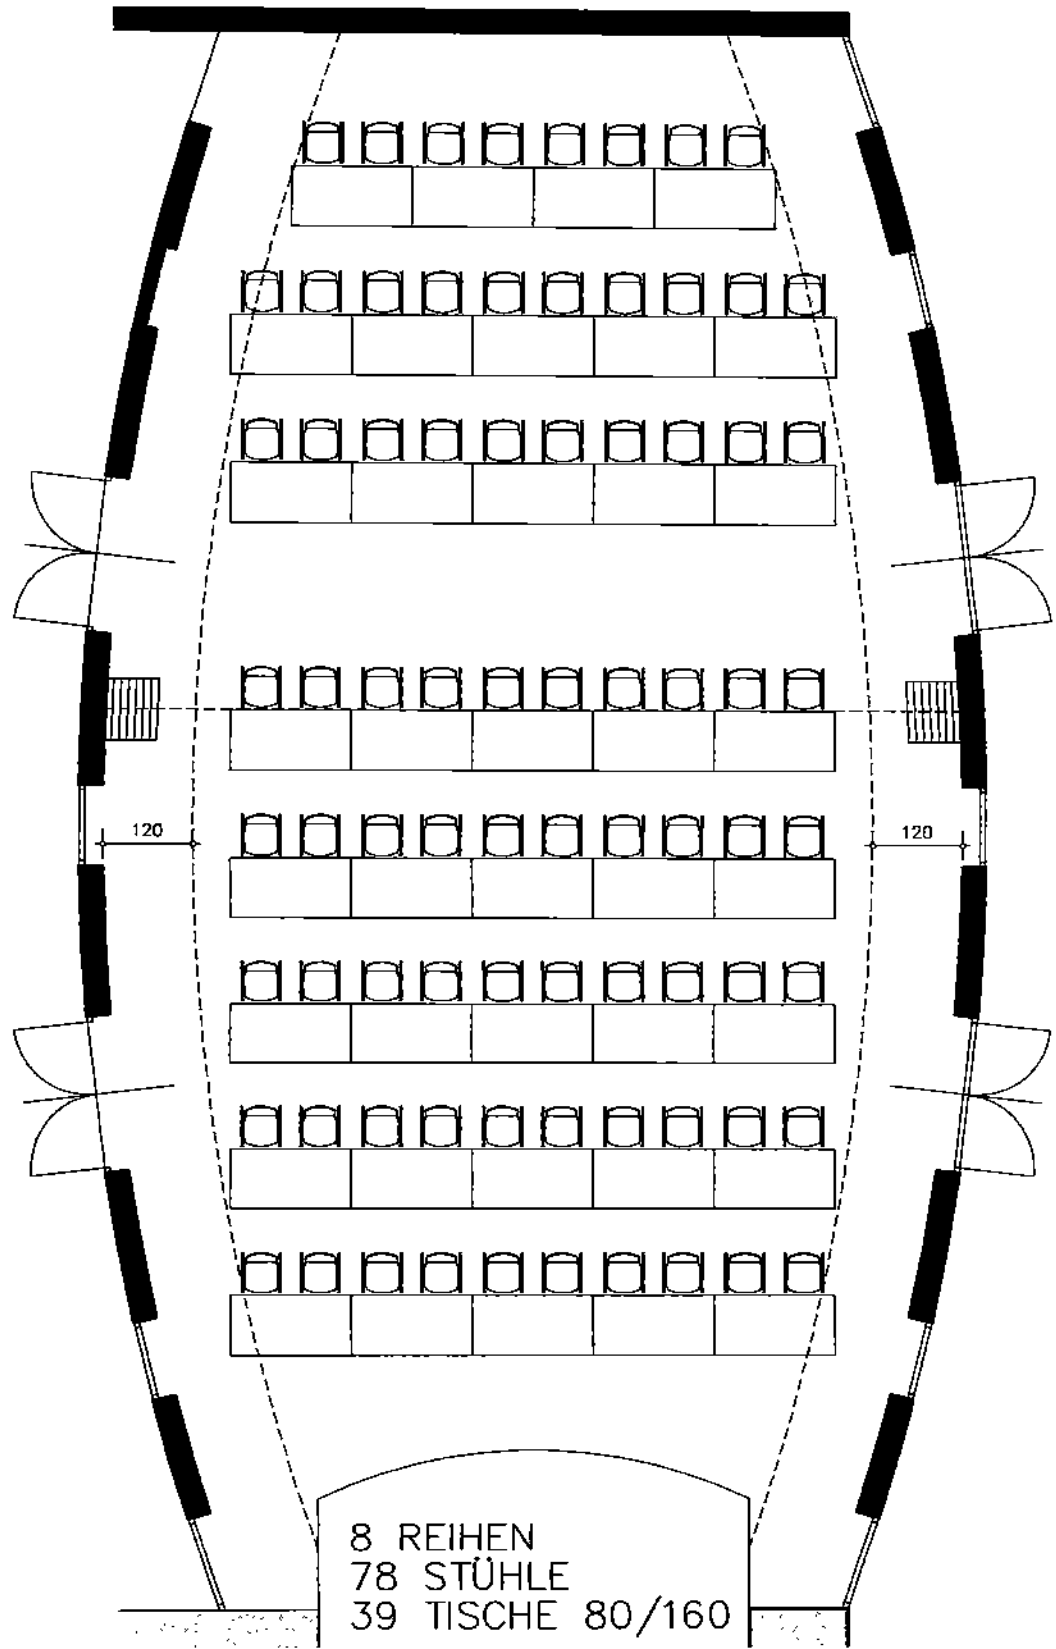

	UMBAU VERANSTALTUNGSZENTRUM SCHWARZAU AM STEINFELD	BAUWEISTER ING. KLAUSER <small>2620 NEUMIRCHEN, SCHULGASSE 3, TEL. 02635-65336-0</small>	
MASSTAB	PLANINHALT		
1:100	SAALEINRICHTUNG – SEMINAR		
PLAN-NR.:	GEZ.: BM ING. SAMWALD mit AcadLT	DATUM	09.06.2008

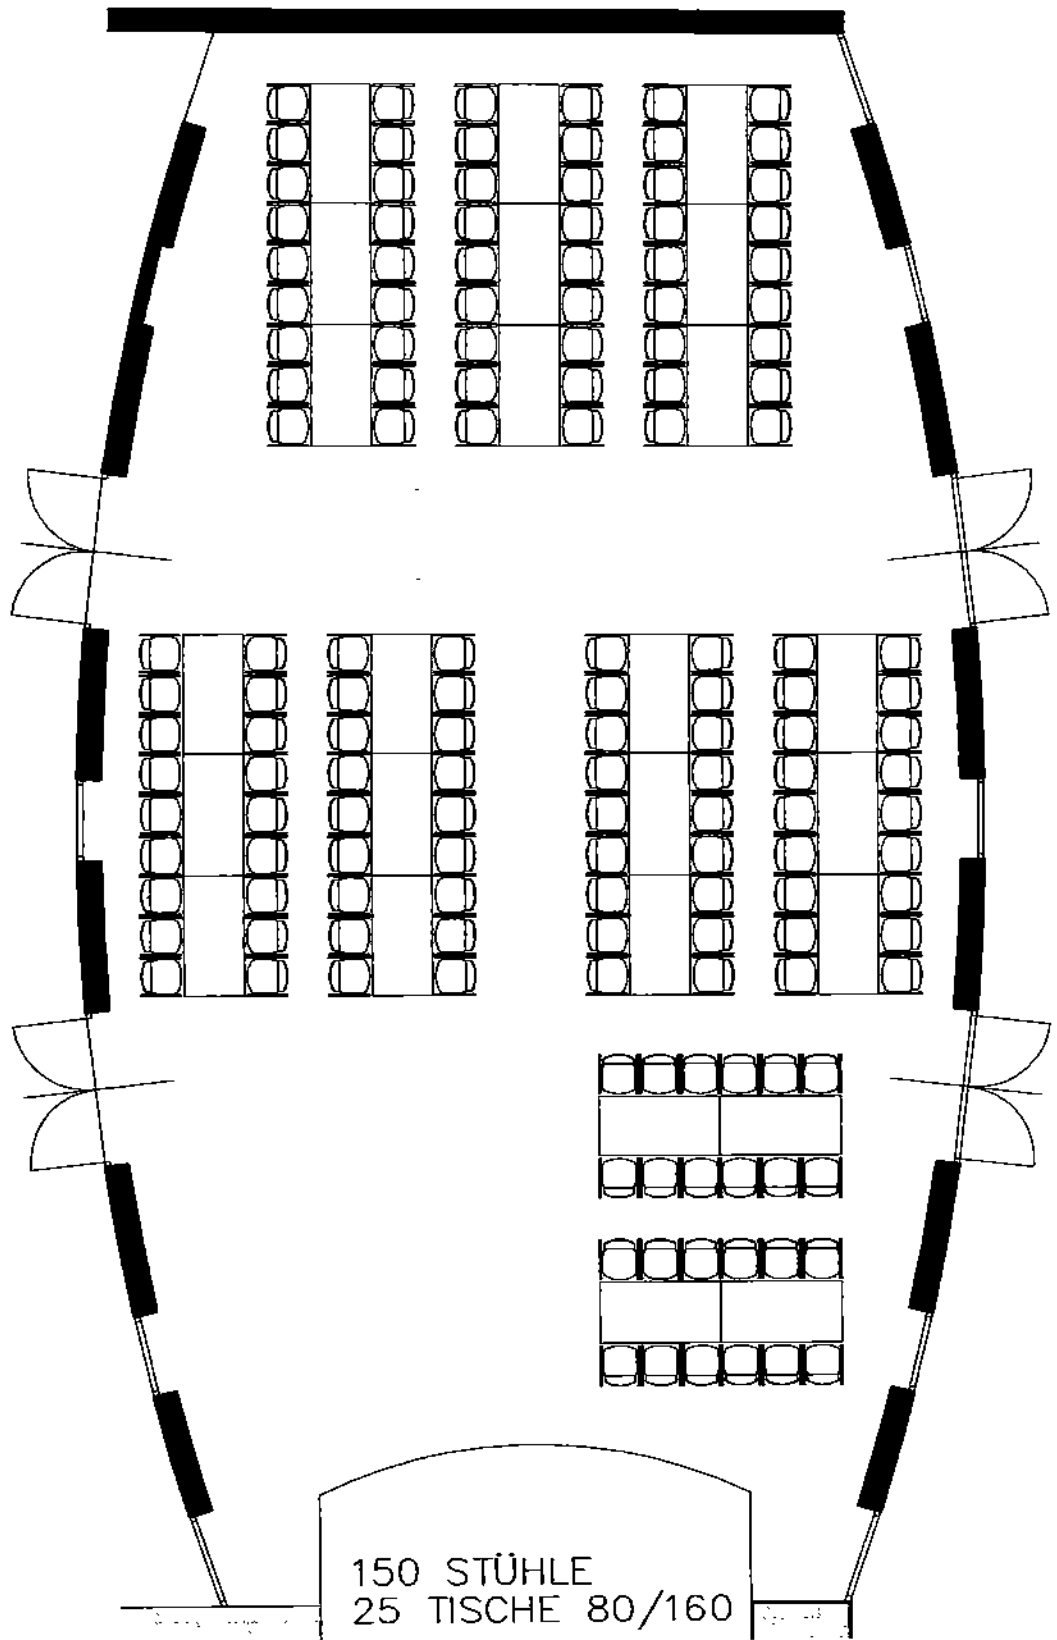

	UMBAU VERANSTALTUNGSZENTRUM		BAUWEISTER	
	SCHWARZAU AM STEINFELD		ING. KLÄUSER	
MASSTAB	PLANINHALT		2620 NEUNBRÜNNEN, SCHULGASSE 3, TEL. 02635-65136-0	
1:100	SAALEINRICHTUNG – BALL		DATUM	09.06.2008
PLAN-NR.:	GEZ.: BM ING.SAMWALD mit AcadLT			